

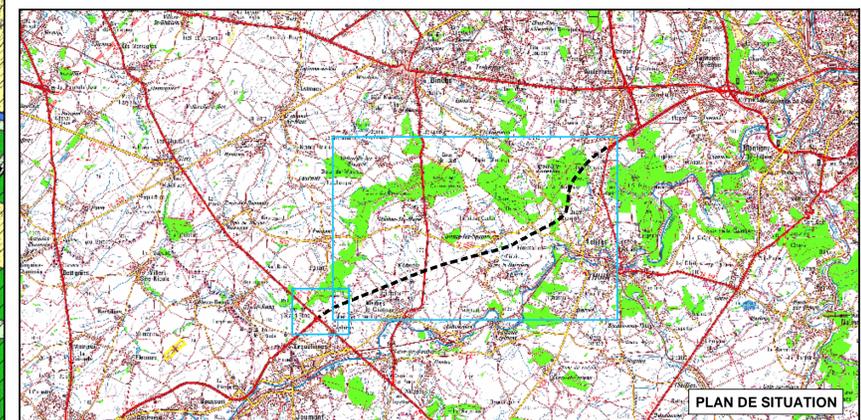
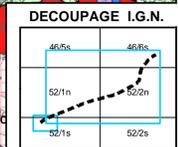


PLANS DE SECTEUR adapté sur base des dispositions de l'article 6 § 1er du décret du 27.11.1997, ce plan est présenté pour information, il n'a pas de valeur réglementaire.

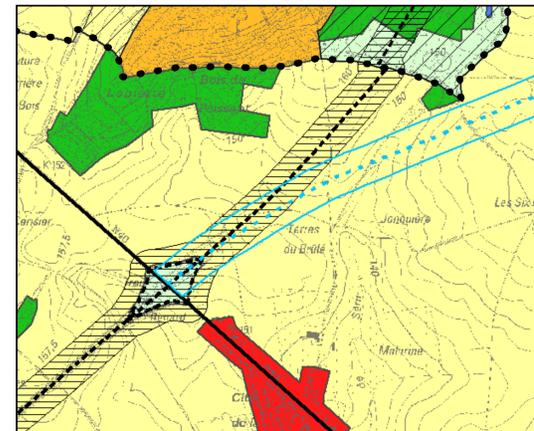

--- Projet de tracé
 --- Périmètre concerné par la révision

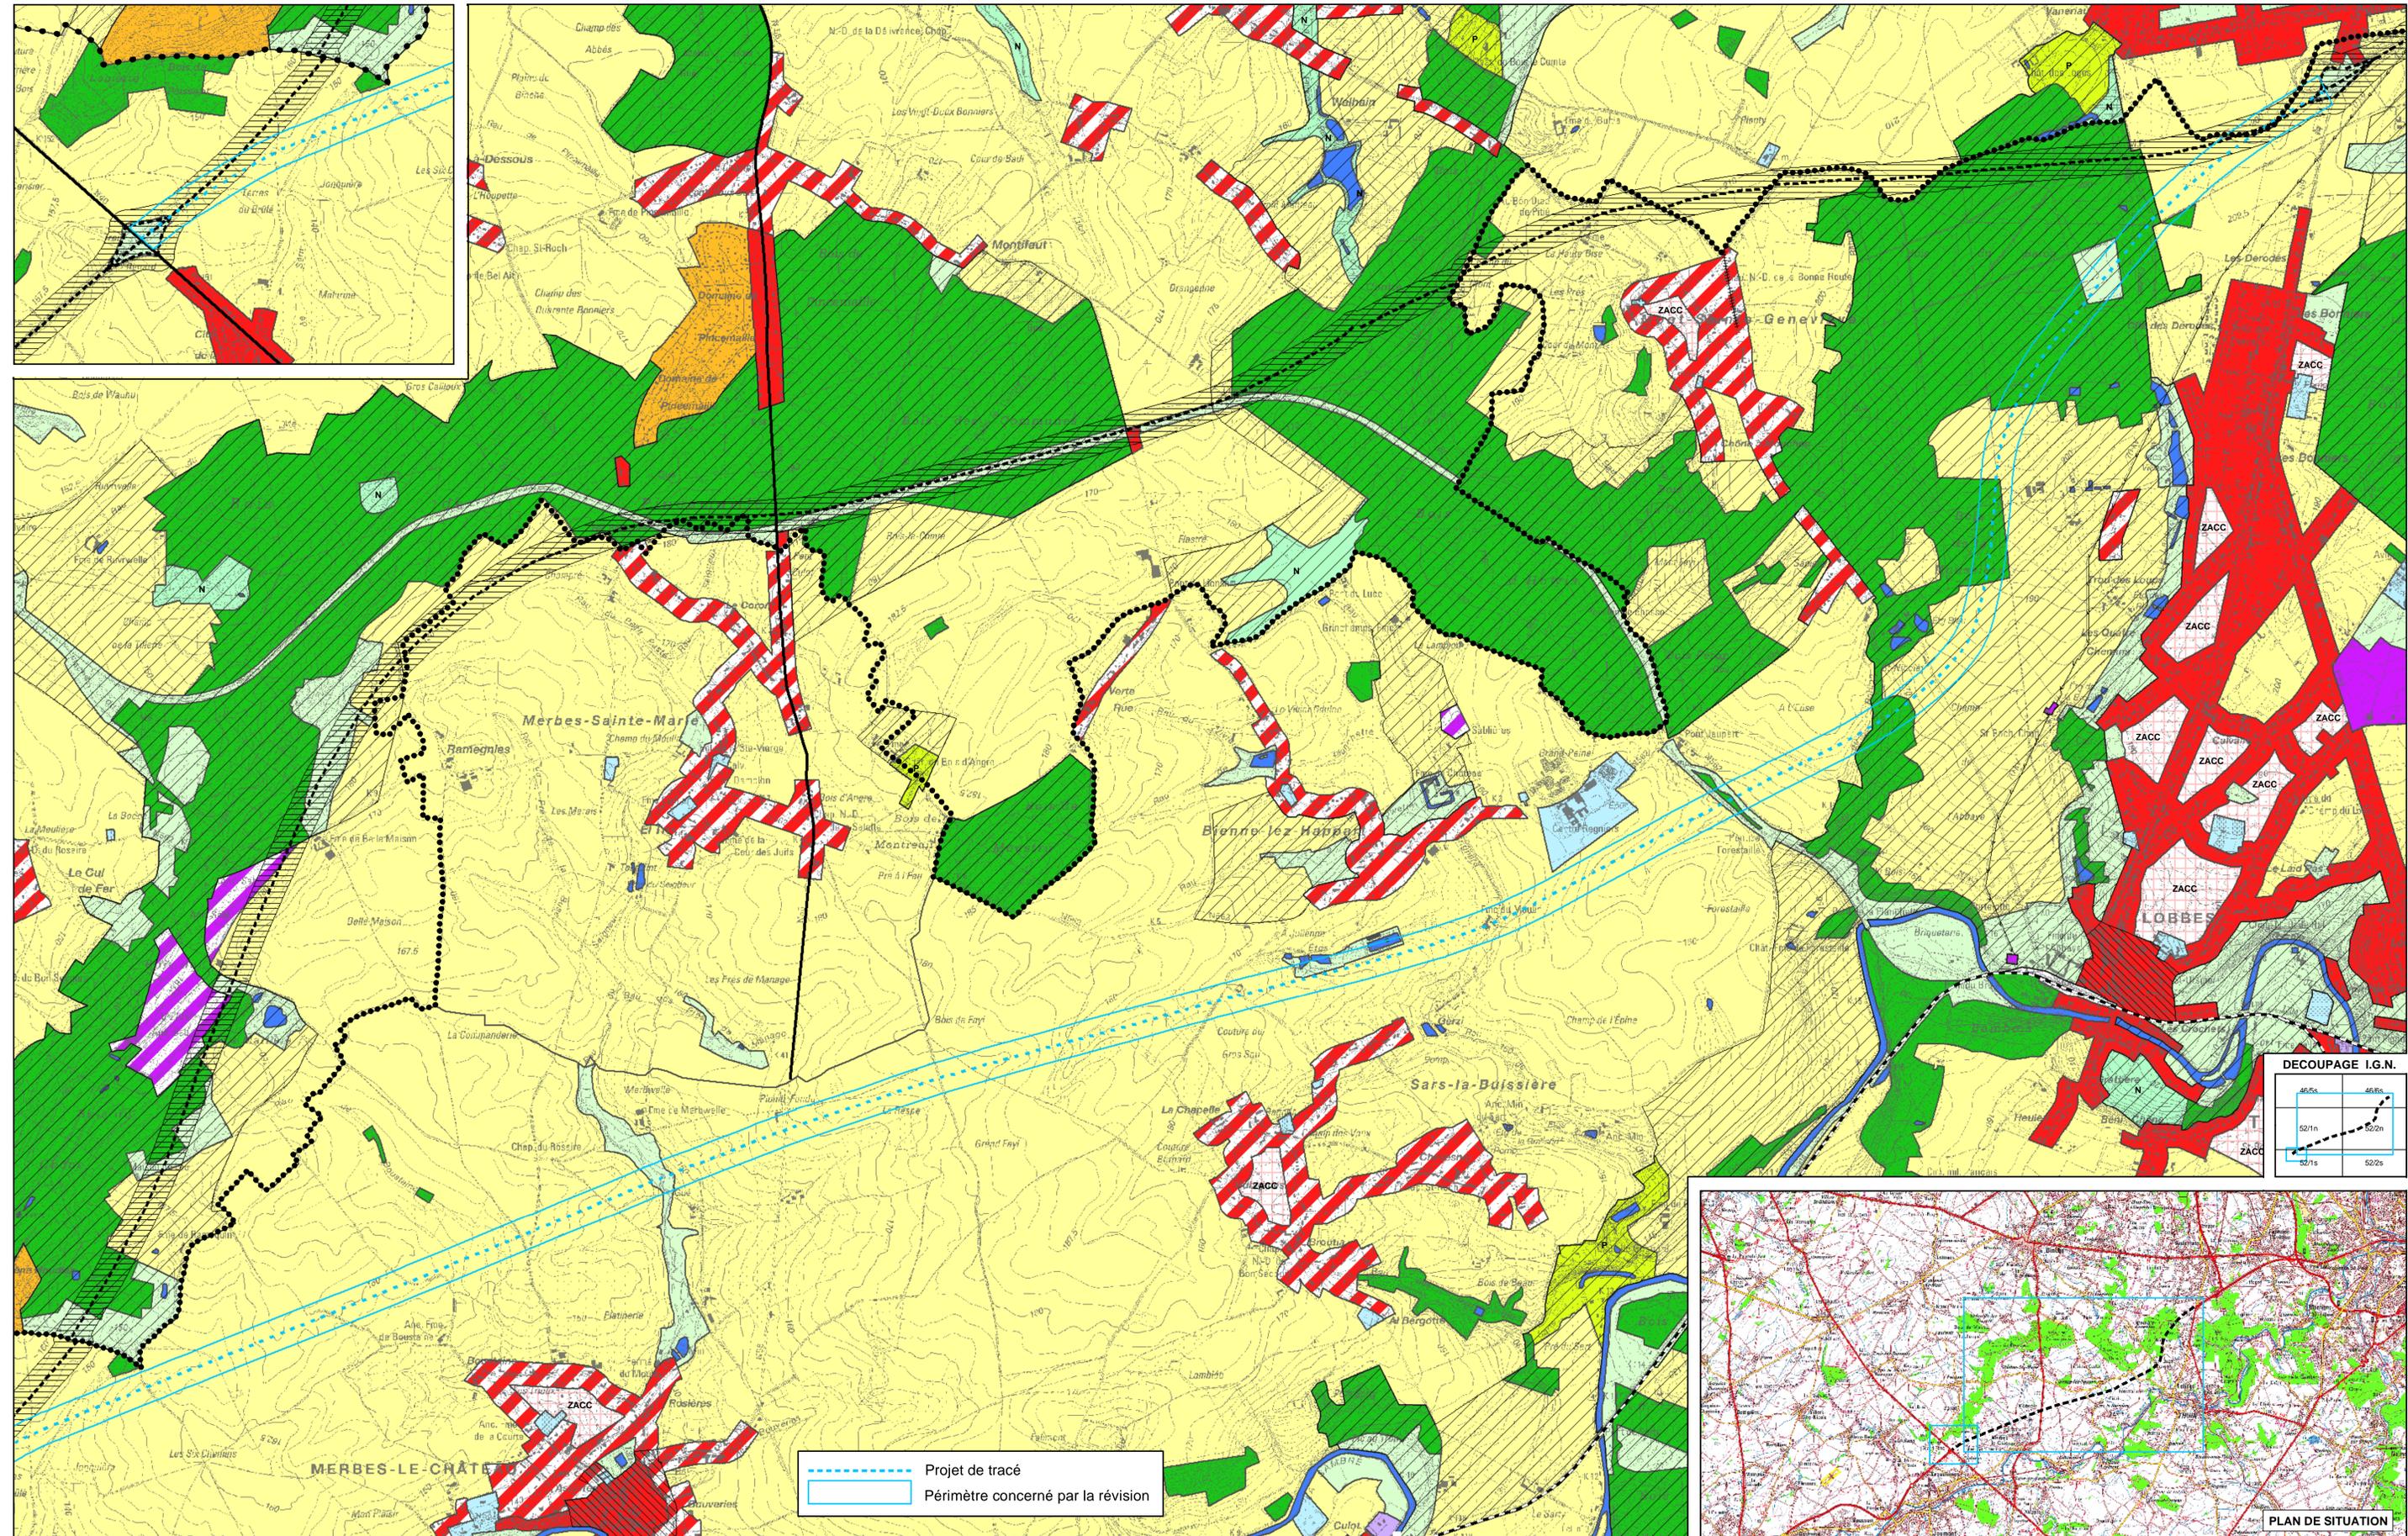