


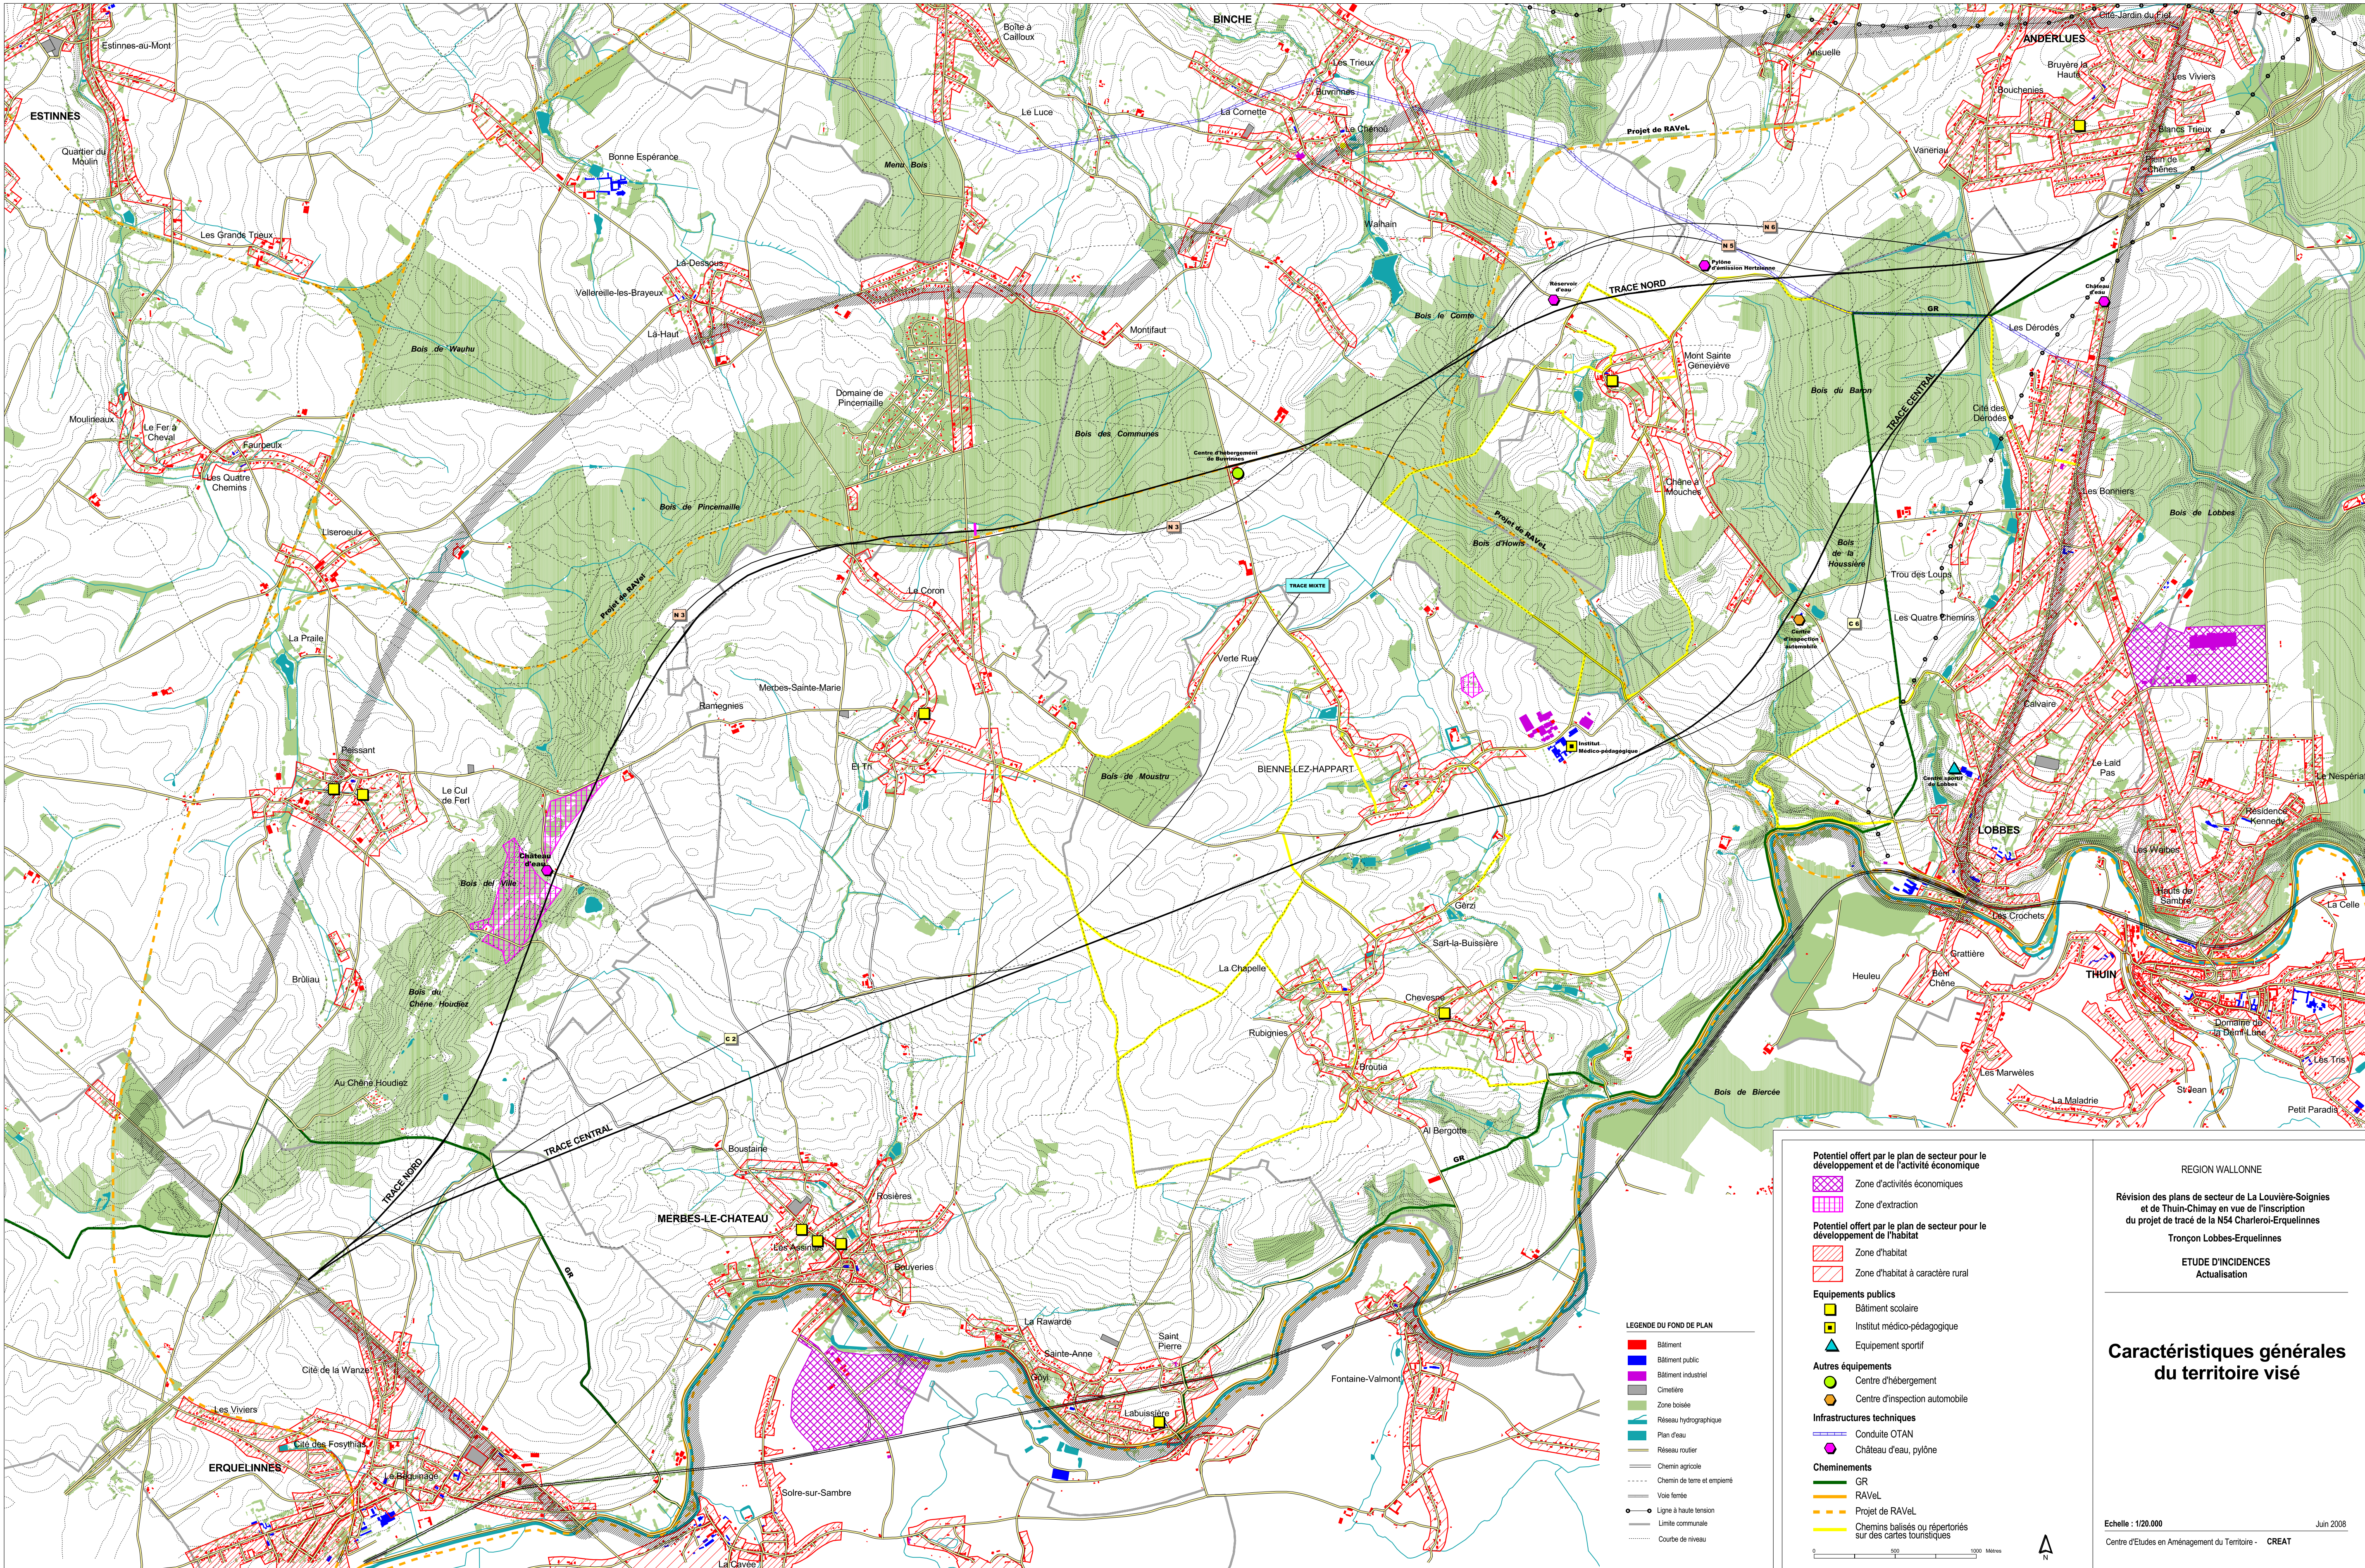

Potentiel offert par le plan de secteur pour le développement et de l'activité économique

- Zone d'activités économiques
- Zone d'extraction

Potentiel offert par le plan de secteur pour le développement de l'habitat

- Zone d'habitat
- Zone d'habitat à caractère rural

Equipements publics

- Bâtiment scolaire
- Institut médico-pédagogique
- Equipement sportif

Autres équipements

- Centre d'hébergement
- Centre d'inspection automobile

Infrastructures techniques

- Plan d'eau
- Conduite OTAN
- Château d'eau, pylône

Chemins

- GR
- RAVEL
- Projet de RAVEL
- Chemin balisé ou répertorié sur des cartes touristiques

LEGENDE DU FOND DE PLAN

- Bâtiment
- Bâtiment public
- Bâtiment industriel
- Cimetière
- Zone boisée
- Réseau hydrographique
- Plan d'eau
- Réseau routier
- Chemin agricole
- Chemin de terre et empiéris
- Voie ferrée
- Ligne à haute tension
- Limite communale
- Courbe de niveau

REGION WALLONNE

Révision des plans de secteur de La Louvière-Soignies et de Thuin-Chimay en vue de l'inscription du projet de tracé de la N54 Charleroi-Erquelines

Tronçon Lobbes-Erquelines

ETUDE D'INCIDENCES

Actualisation

Caractéristiques générales du territoire visé

Echelle : 1/20.000

Centre d'Etudes en Aménagement du Territoire - CREAT

Jun 2008