


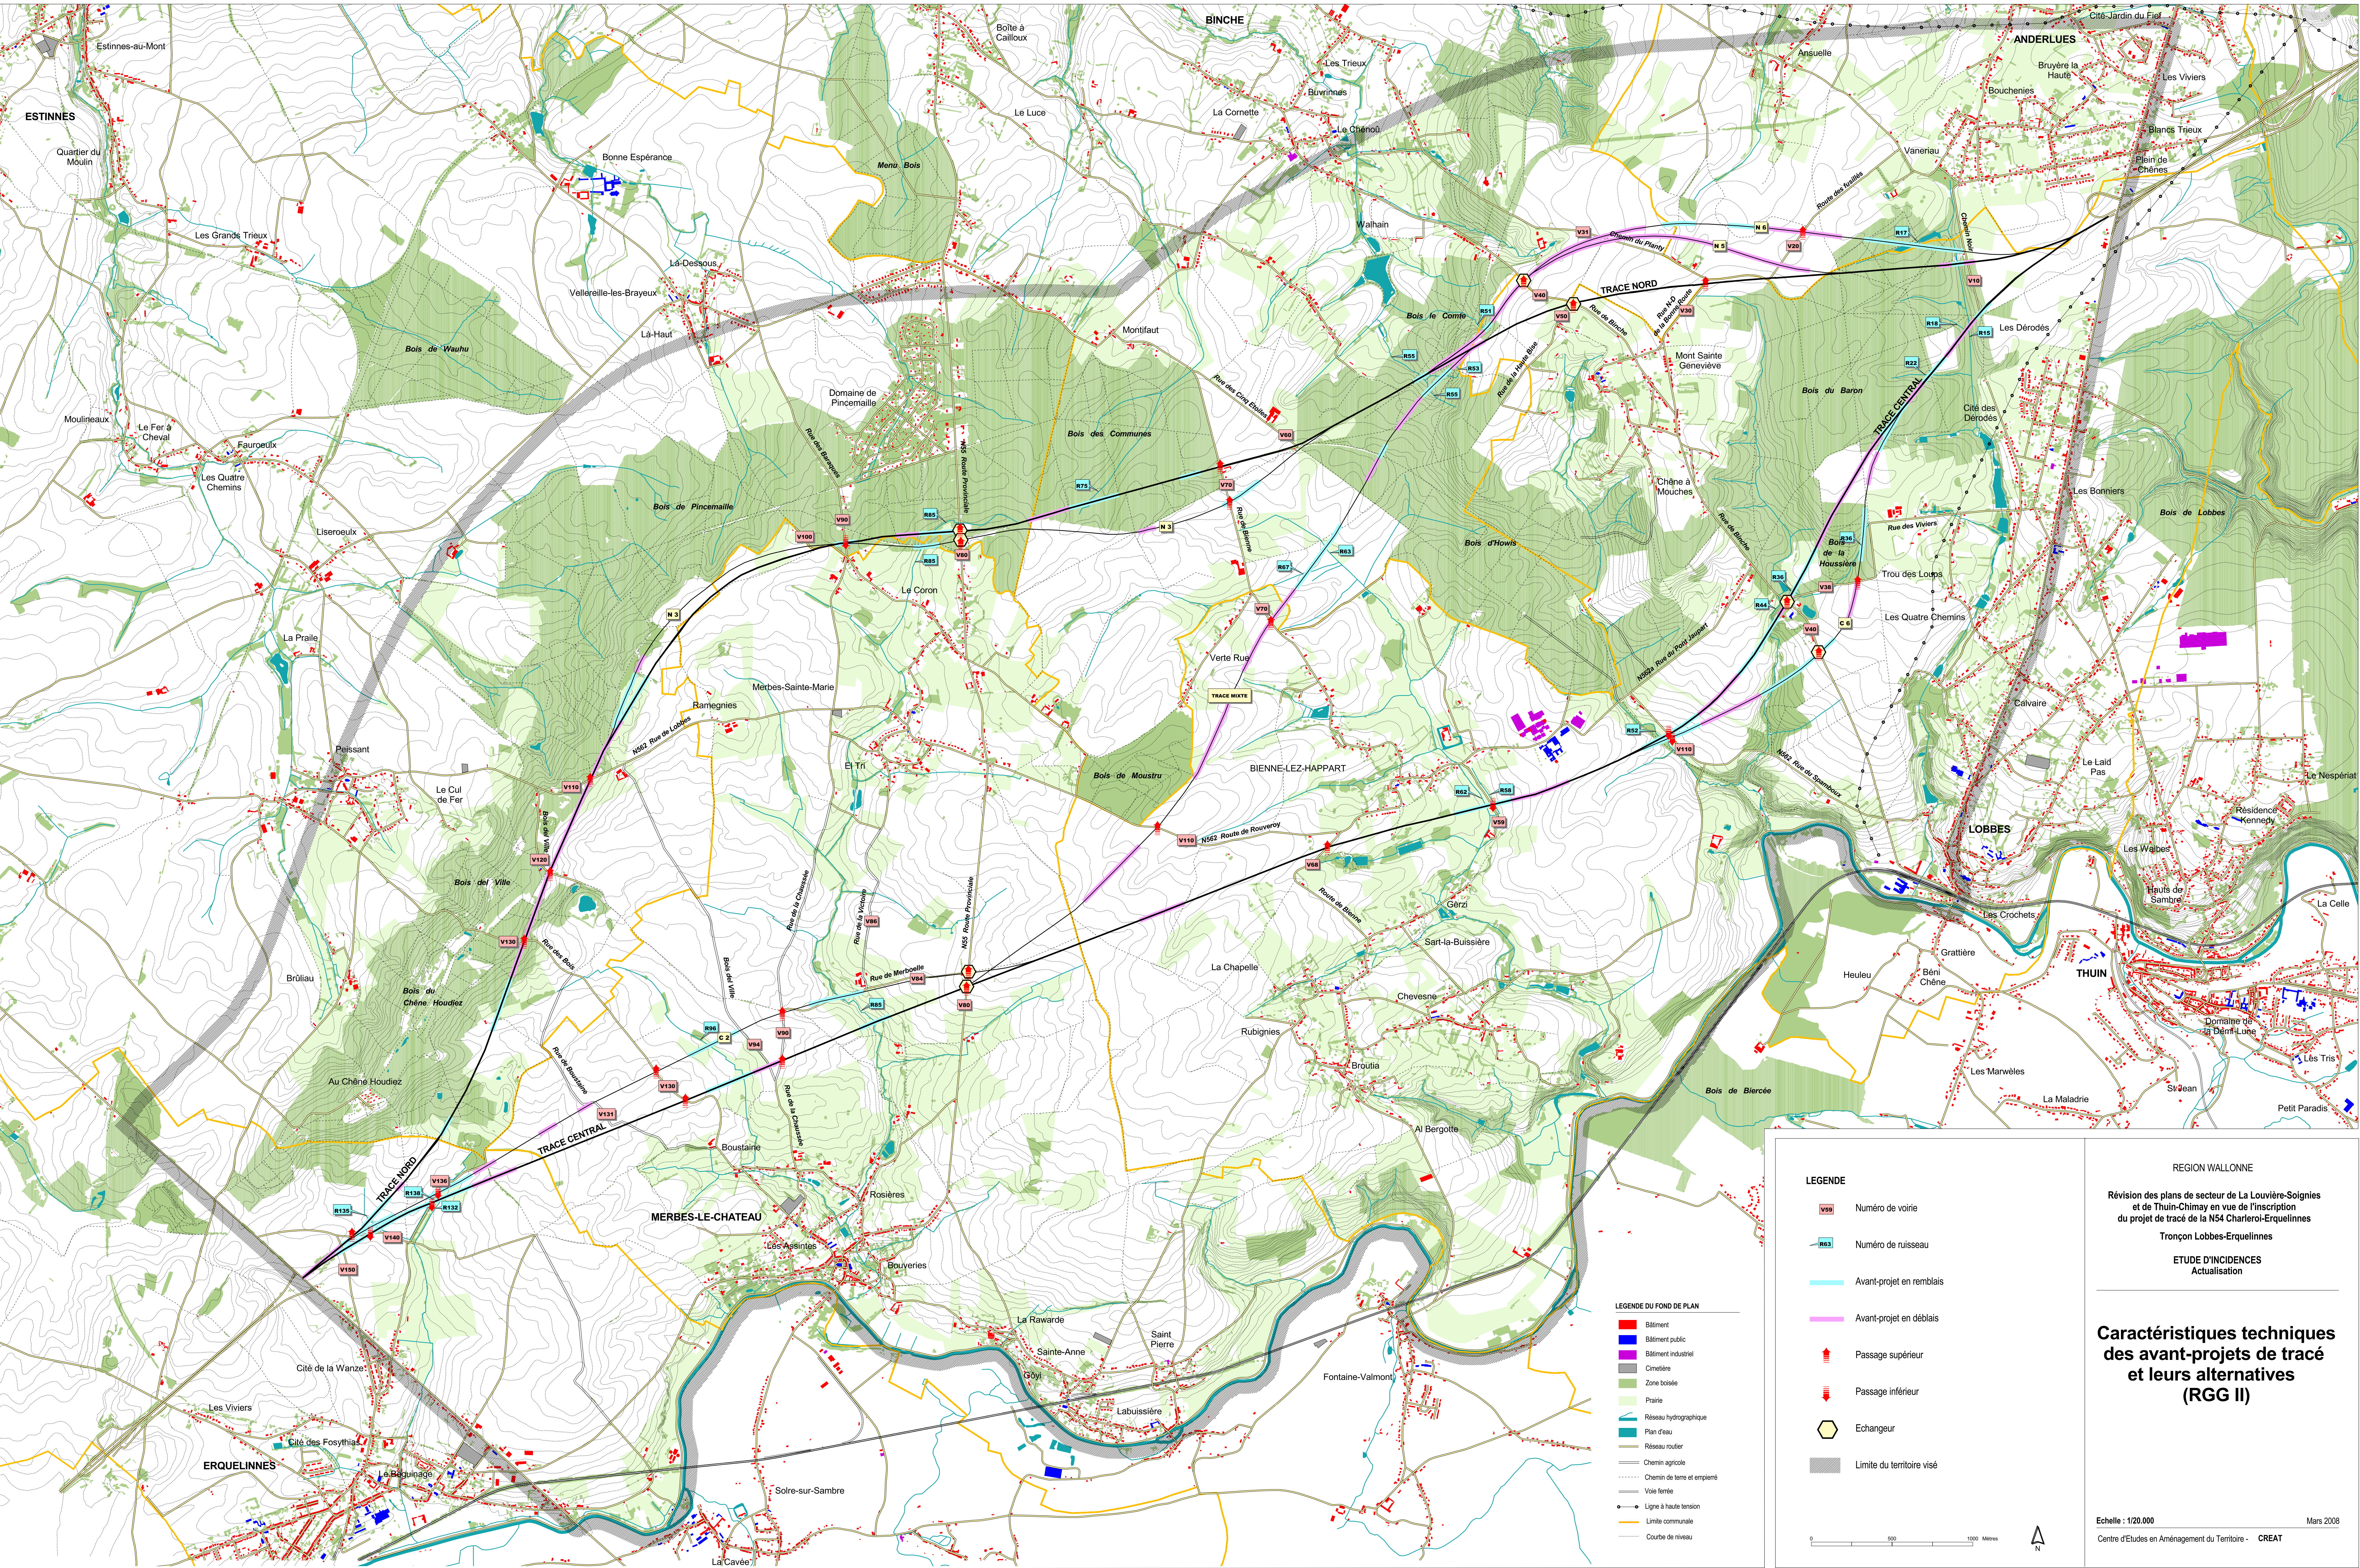

LEGende

- V99 Numéro de voirie
- R63 Numéro de ruisseau
- Avant-projet en remblais
- Avant-projet en déblais
- Passage supérieur
- Passage inférieur
- Echangeur
- Limite du territoire visé

LEGende du FOND de PLAN

- Bâtiment
- Bâtiment public
- Bâtiment industriel
- Cimetière
- Zone bosquée
- Prairie
- Réseau hydrographique
- Plan d'eau
- Réseau routier
- Chemin agricole
- Chemin de terre et empiétement
- Voie ferrée
- Ligne à haute tension
- Limite communale
- Courbe de niveau

REGION WALLONNE

Revision des plans de secteur de La Louvière-Soignies et de Thuin-Chimay en vue de l'inscription du projet de tracé de la N54 Charleroi-Erquelines

Tronçon Lobbes-Erquelines

ETUDE D'INCIDENCES

Actualisation

Caractéristiques techniques des avant-projets de tracé et leurs alternatives (RGG II)

Echelle : 1/20.000

Mars 2008

Centre d'Etudes en Aménagement du Territoire - CREAT