


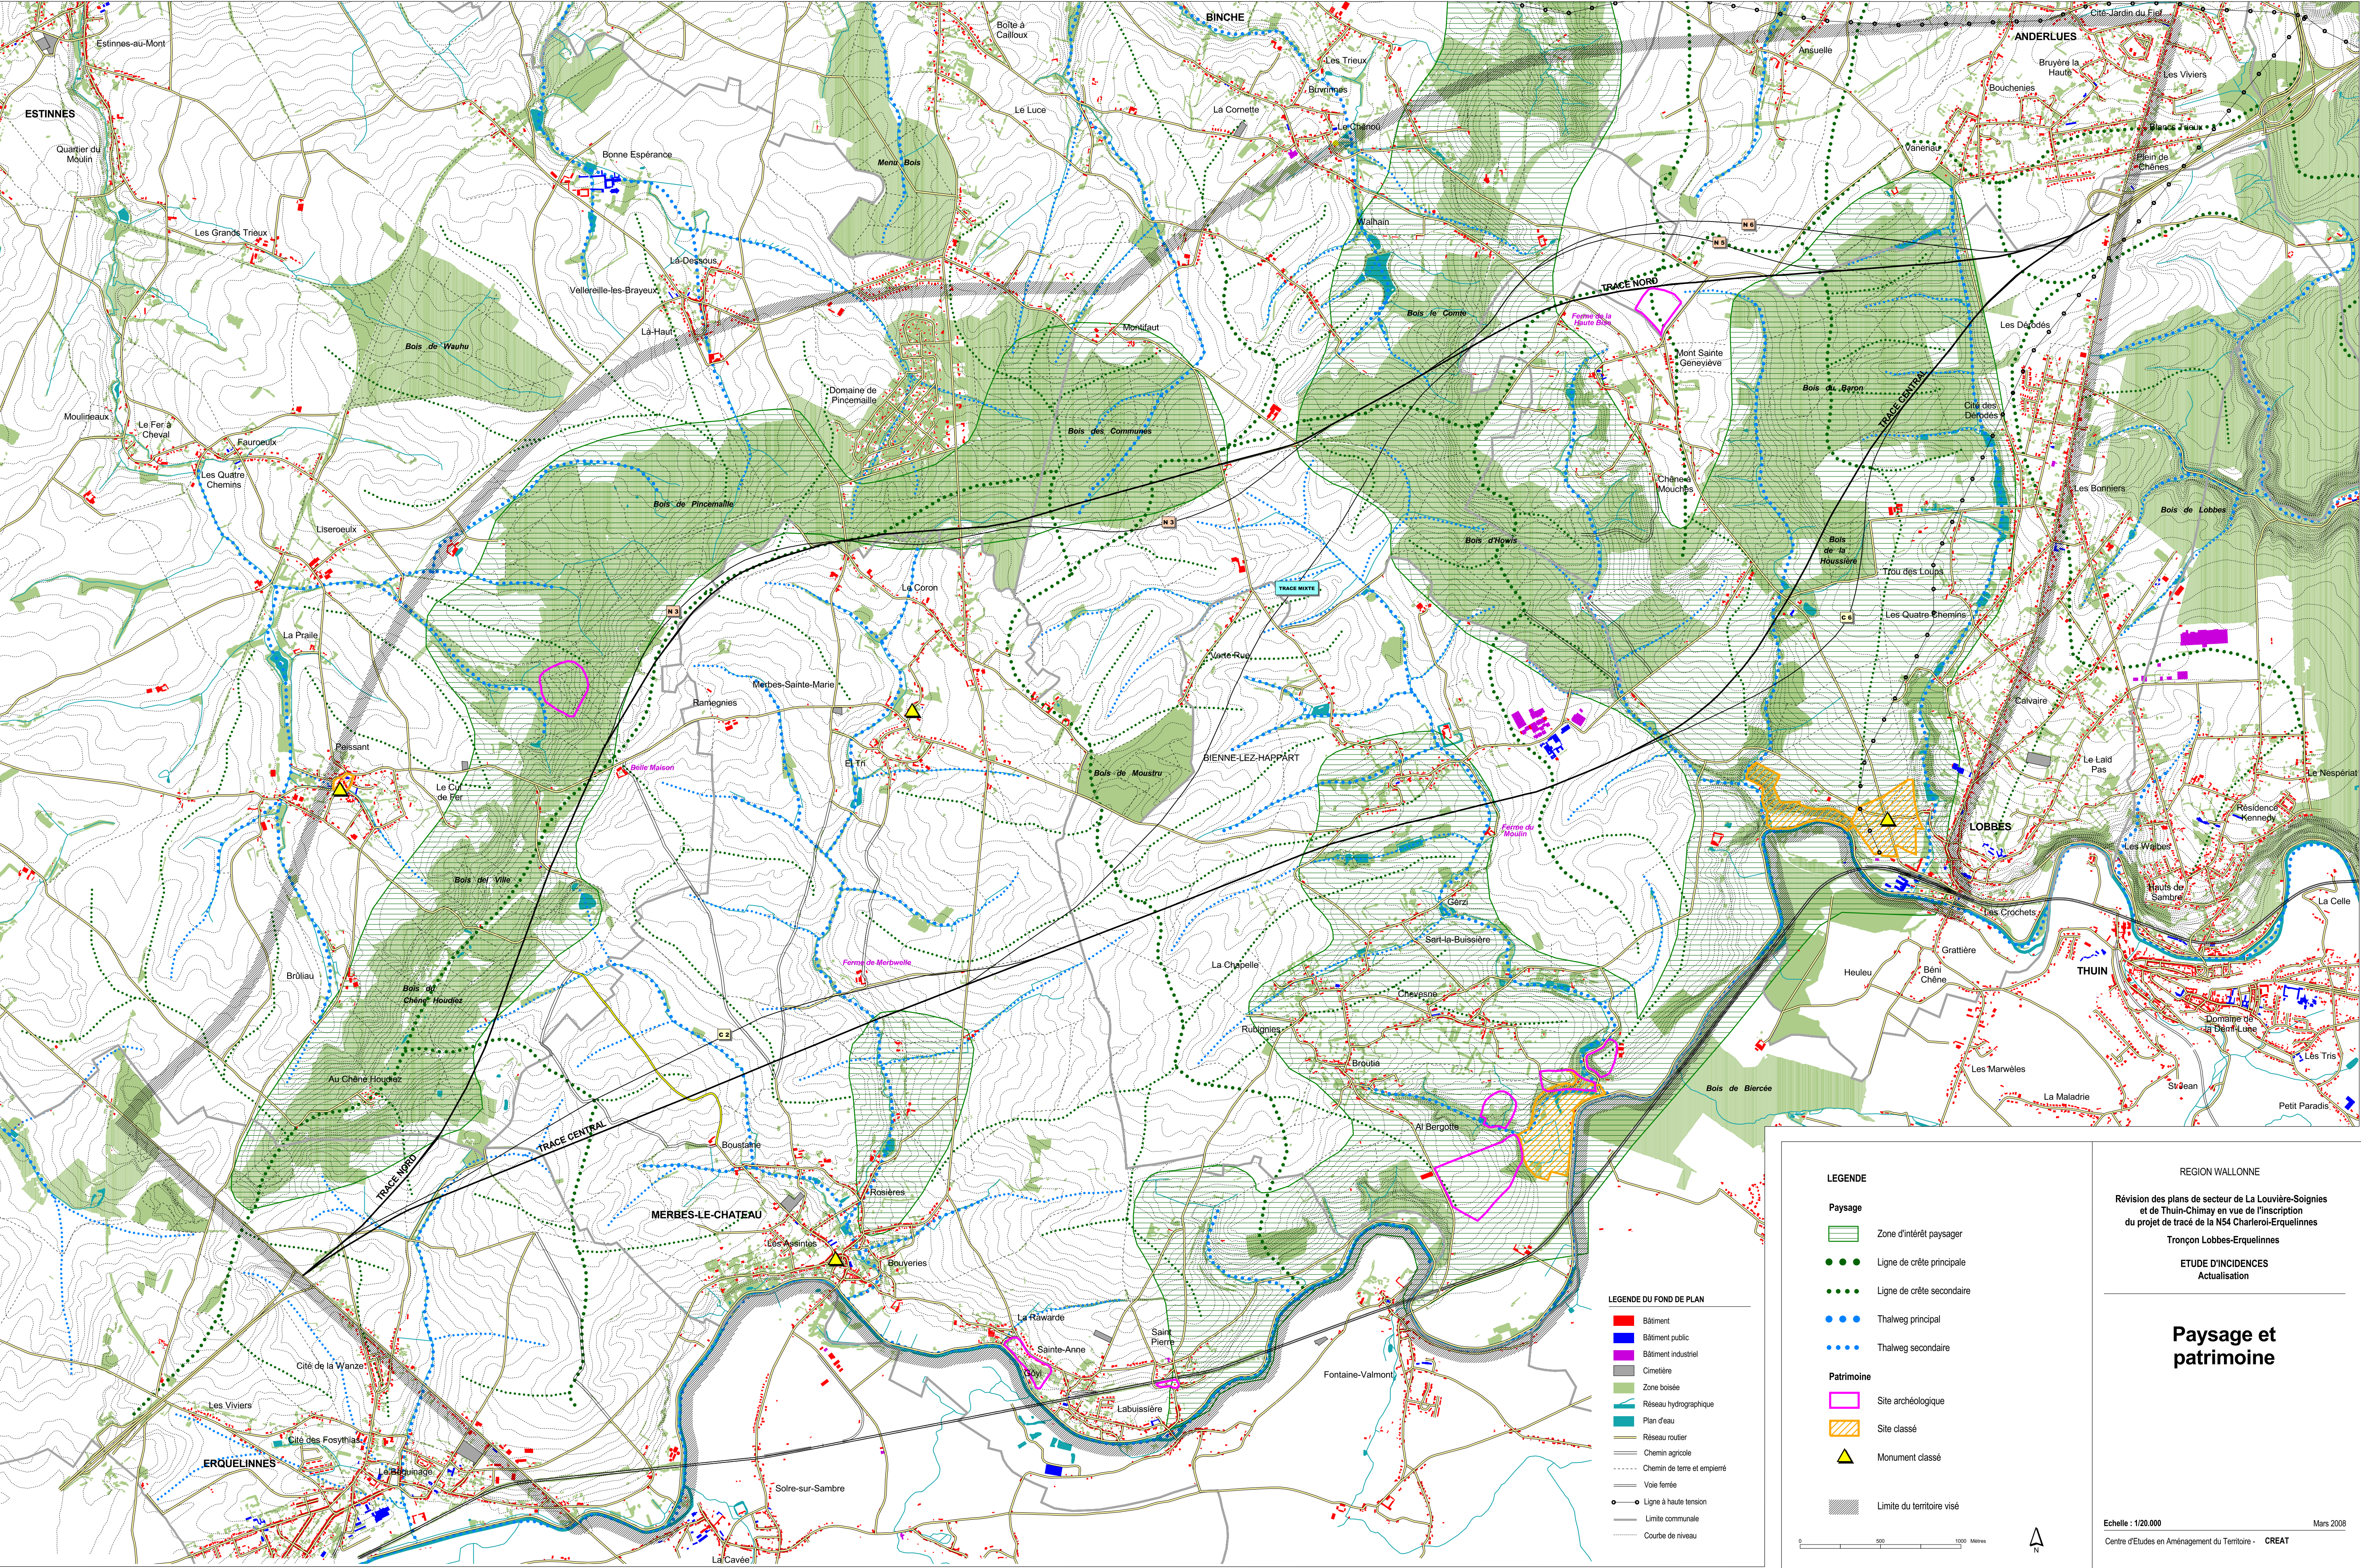

LEGENDE

Paysage

- Zone d'intérêt paysager
- Ligne de crête principale
- Ligne de crête secondaire
- Thalweg principal
- Thalweg secondaire

Patrimoine

- Site archéologique
- Site classé
- Monument classé
- Limite du territoire visé

LEGENDE DU FOND DE PLAN

- Bâtiment
- Bâtiment public
- Bâtiment industriel
- Cimetière
- Zone boisée
- Réseau hydrographique
- Plan d'eau
- Réseau routier
- Chemin de terre et empiérissement
- Voie ferrée
- Ligne à haute tension
- Limite communale
- Courbe de niveau

REGION WALLONNE

Révision des plans de secteur de La Louvière-Soignies et de Thuin-Chimay en vue de l'inscription du projet de tracé de la N54 Charleroi-Erquelines

Tronçon Lobbes-Erquelines

ETUDE D'INCIDENCES

Actualisation

Paysage et patrimoine

Echelle : 1/20 000

Mars 2008

Centre d'Etudes en Aménagement du Territoire - CREAT