


### Profils en long des avant-projets de tracé

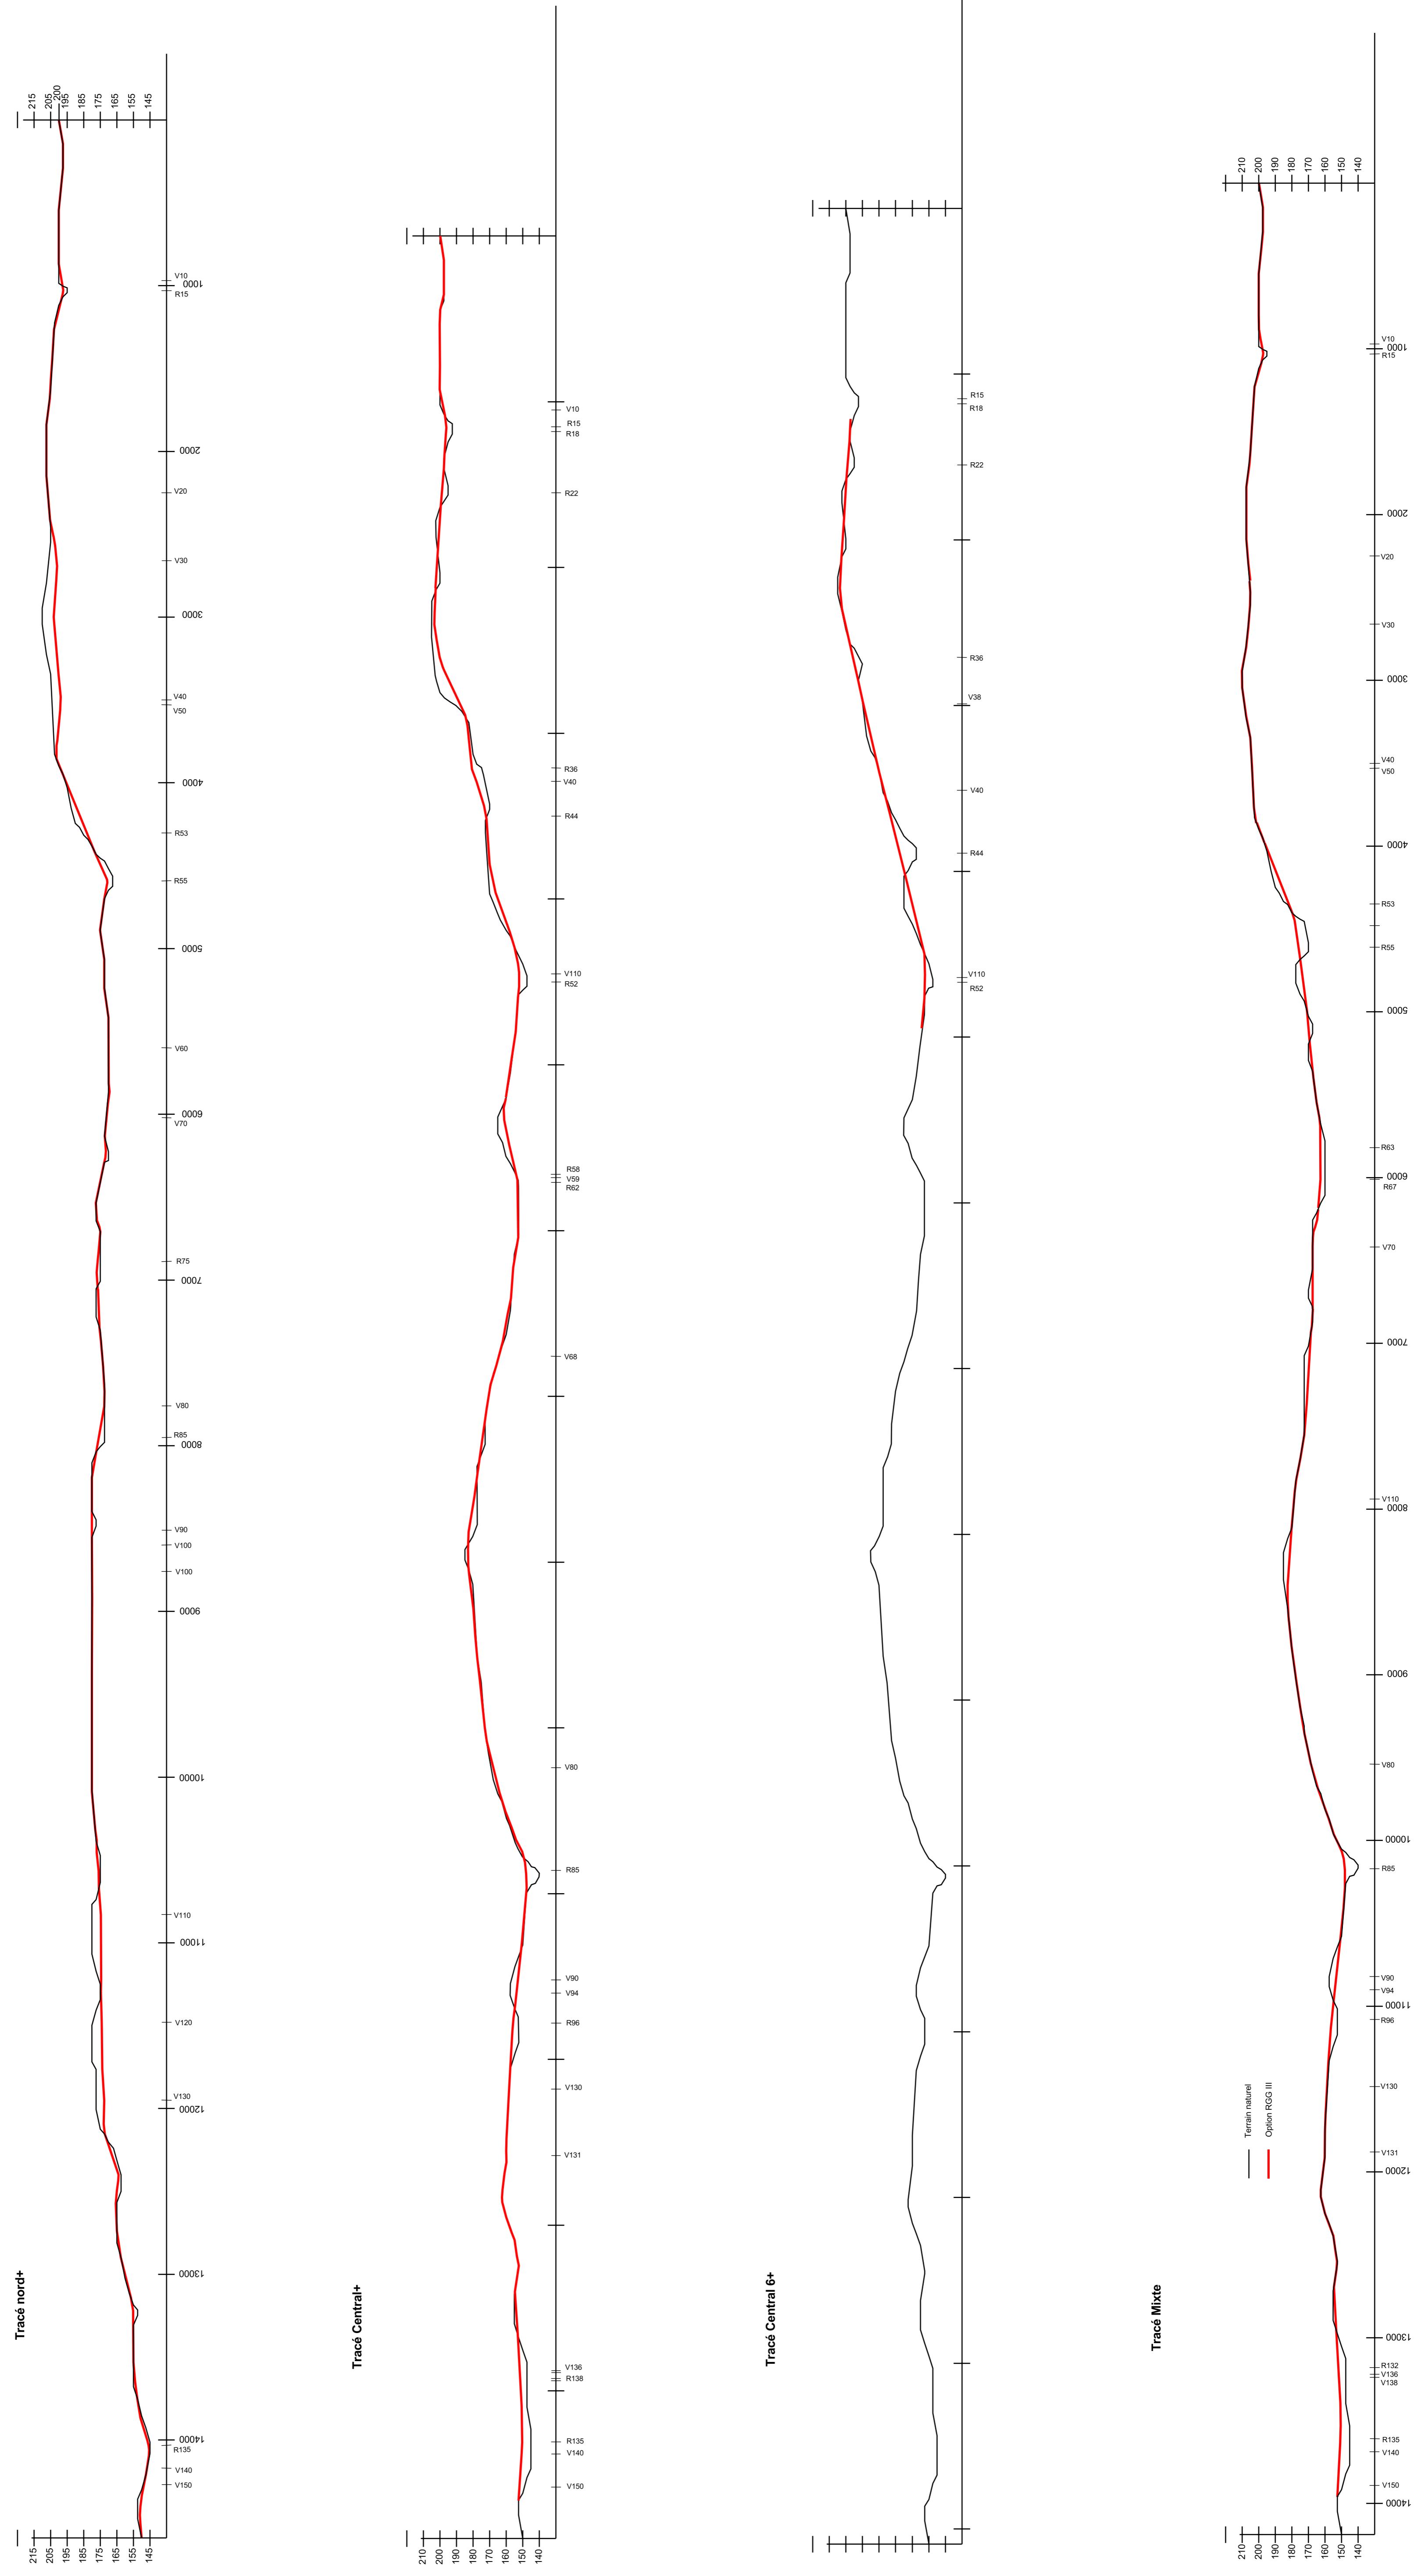

Echelle : 1/20 000